




schaal 1/20

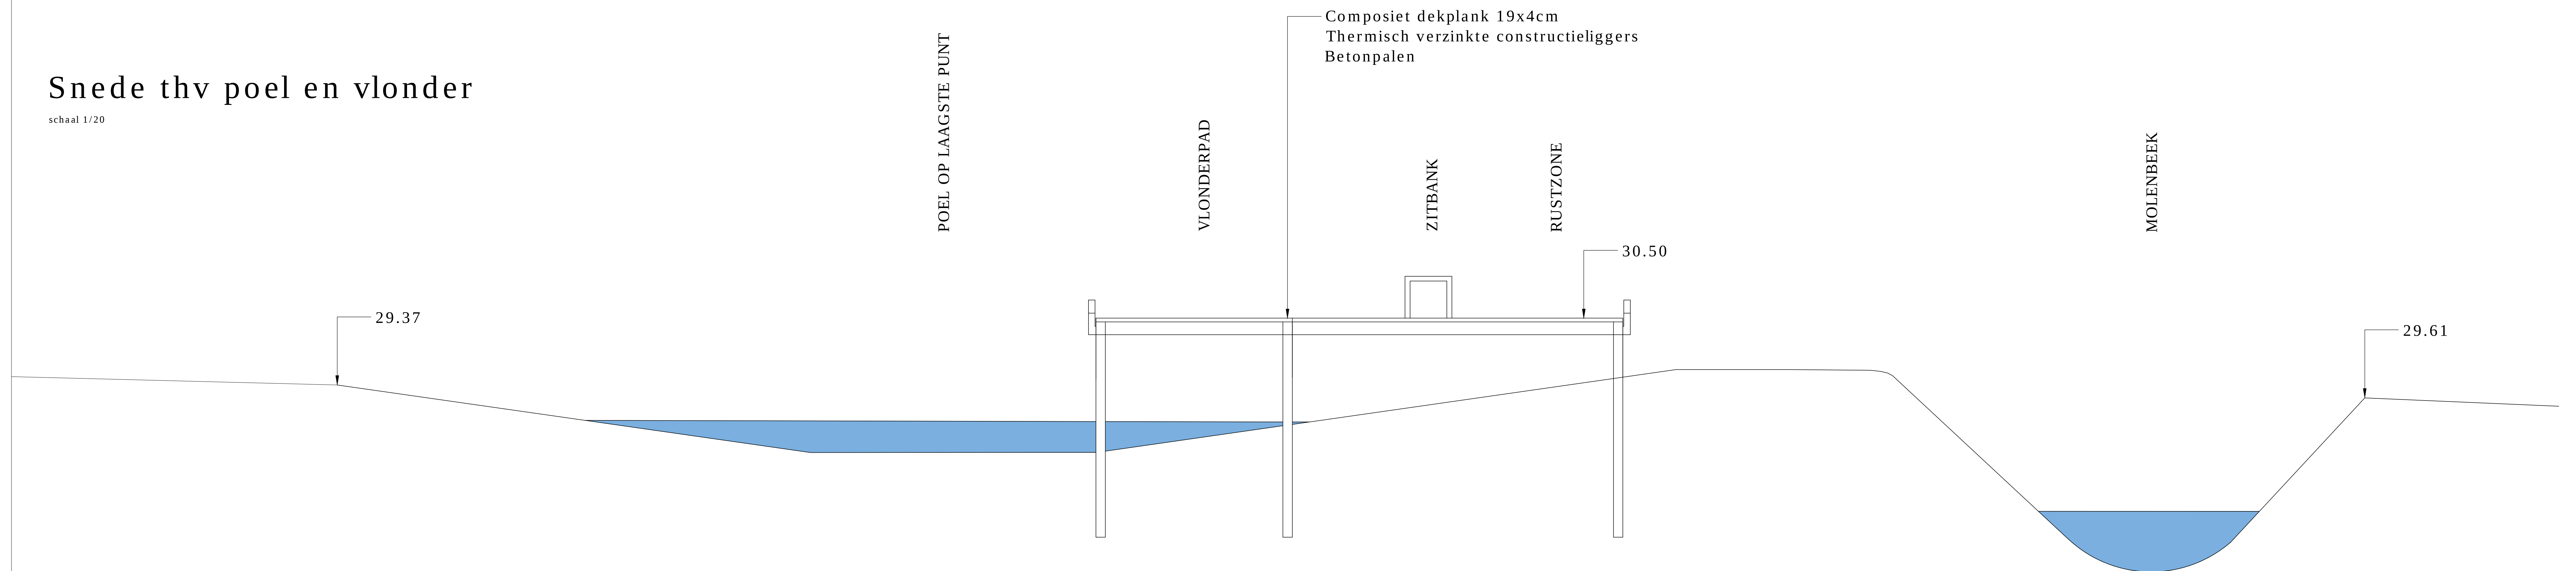


schaal 1/20

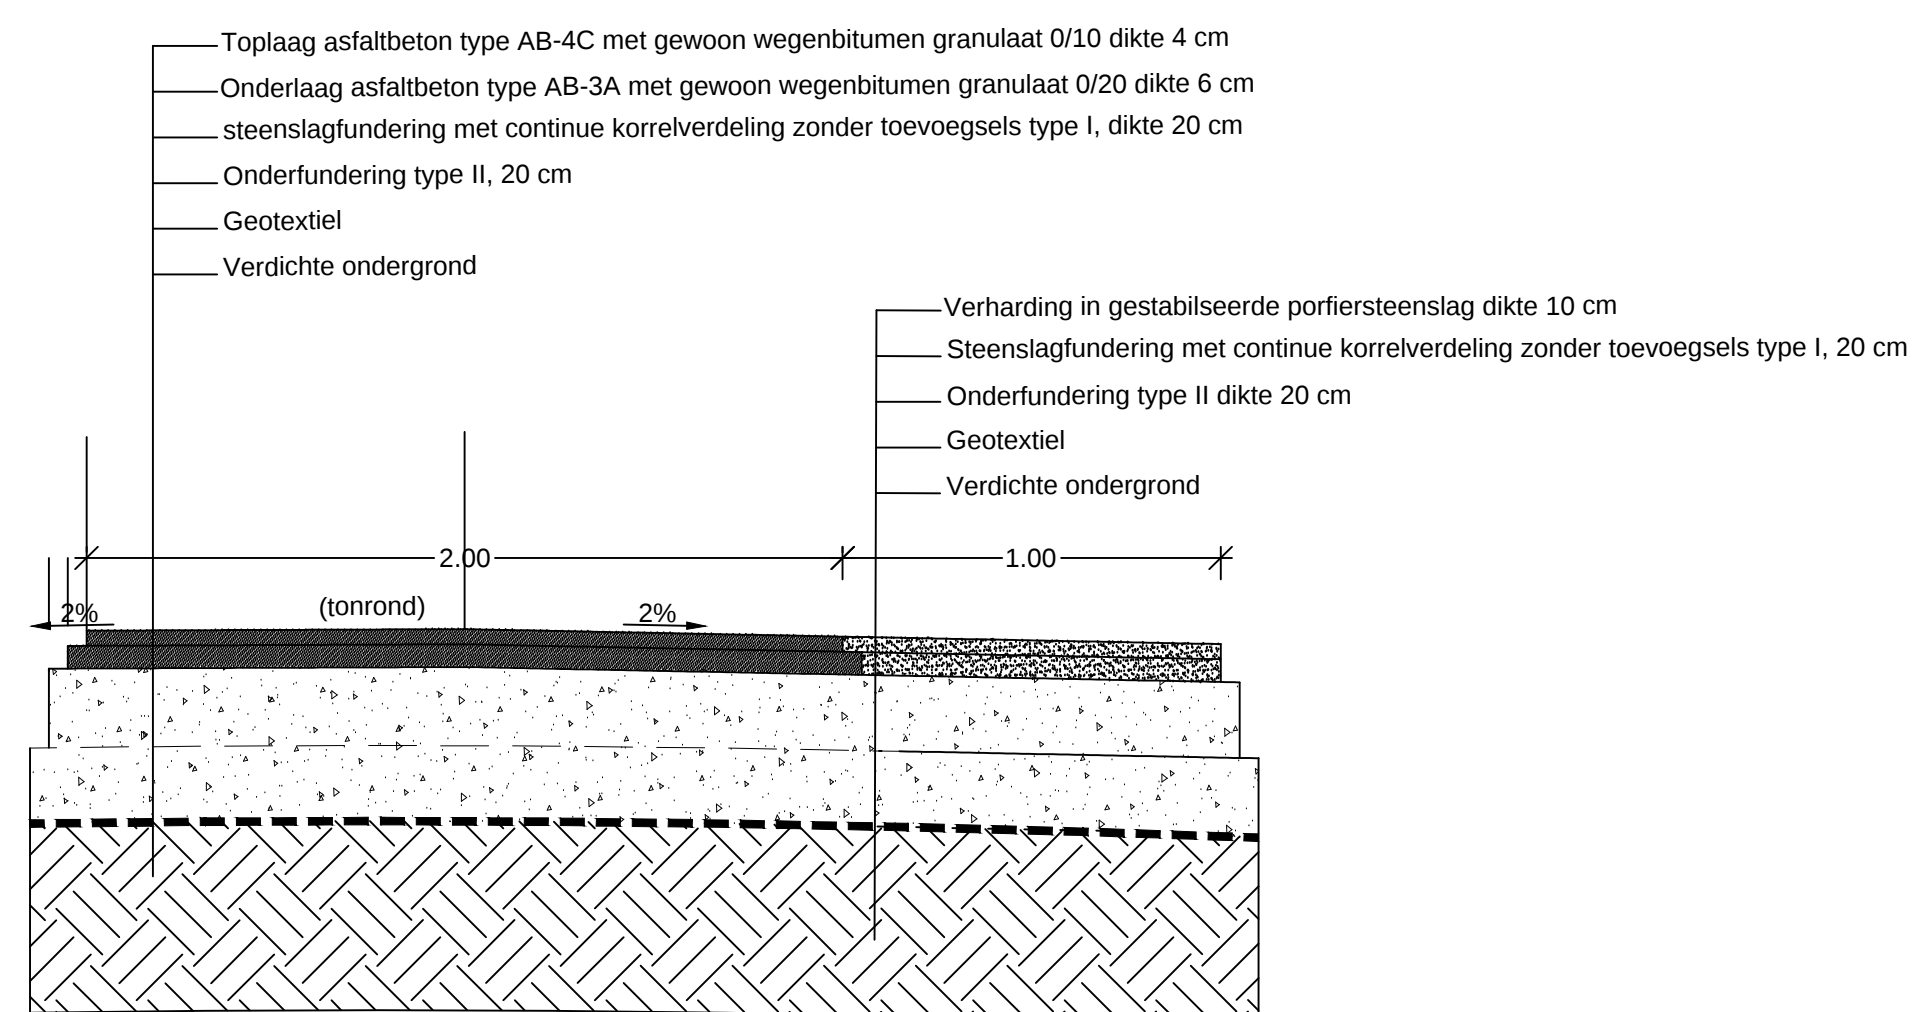

schaal 1/20

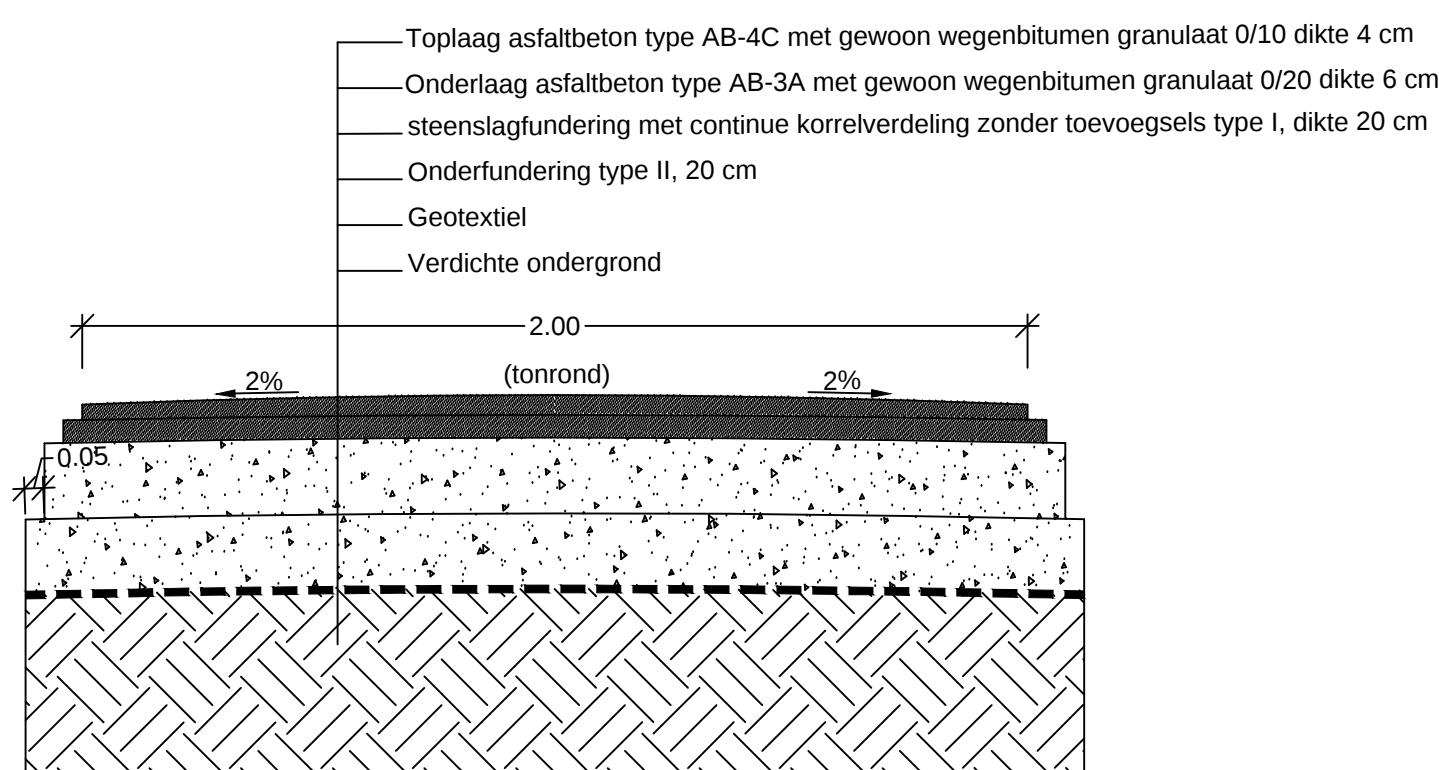

schaal 1/20

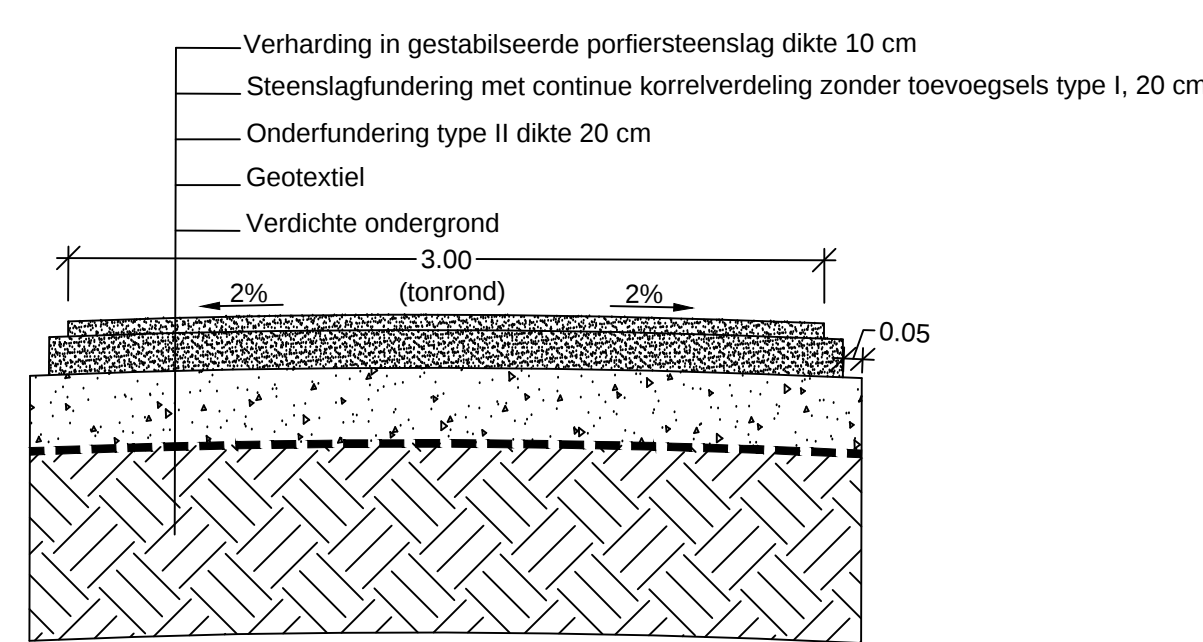[illegible]