


Buurtpark Schansbroek

Huidige toestand




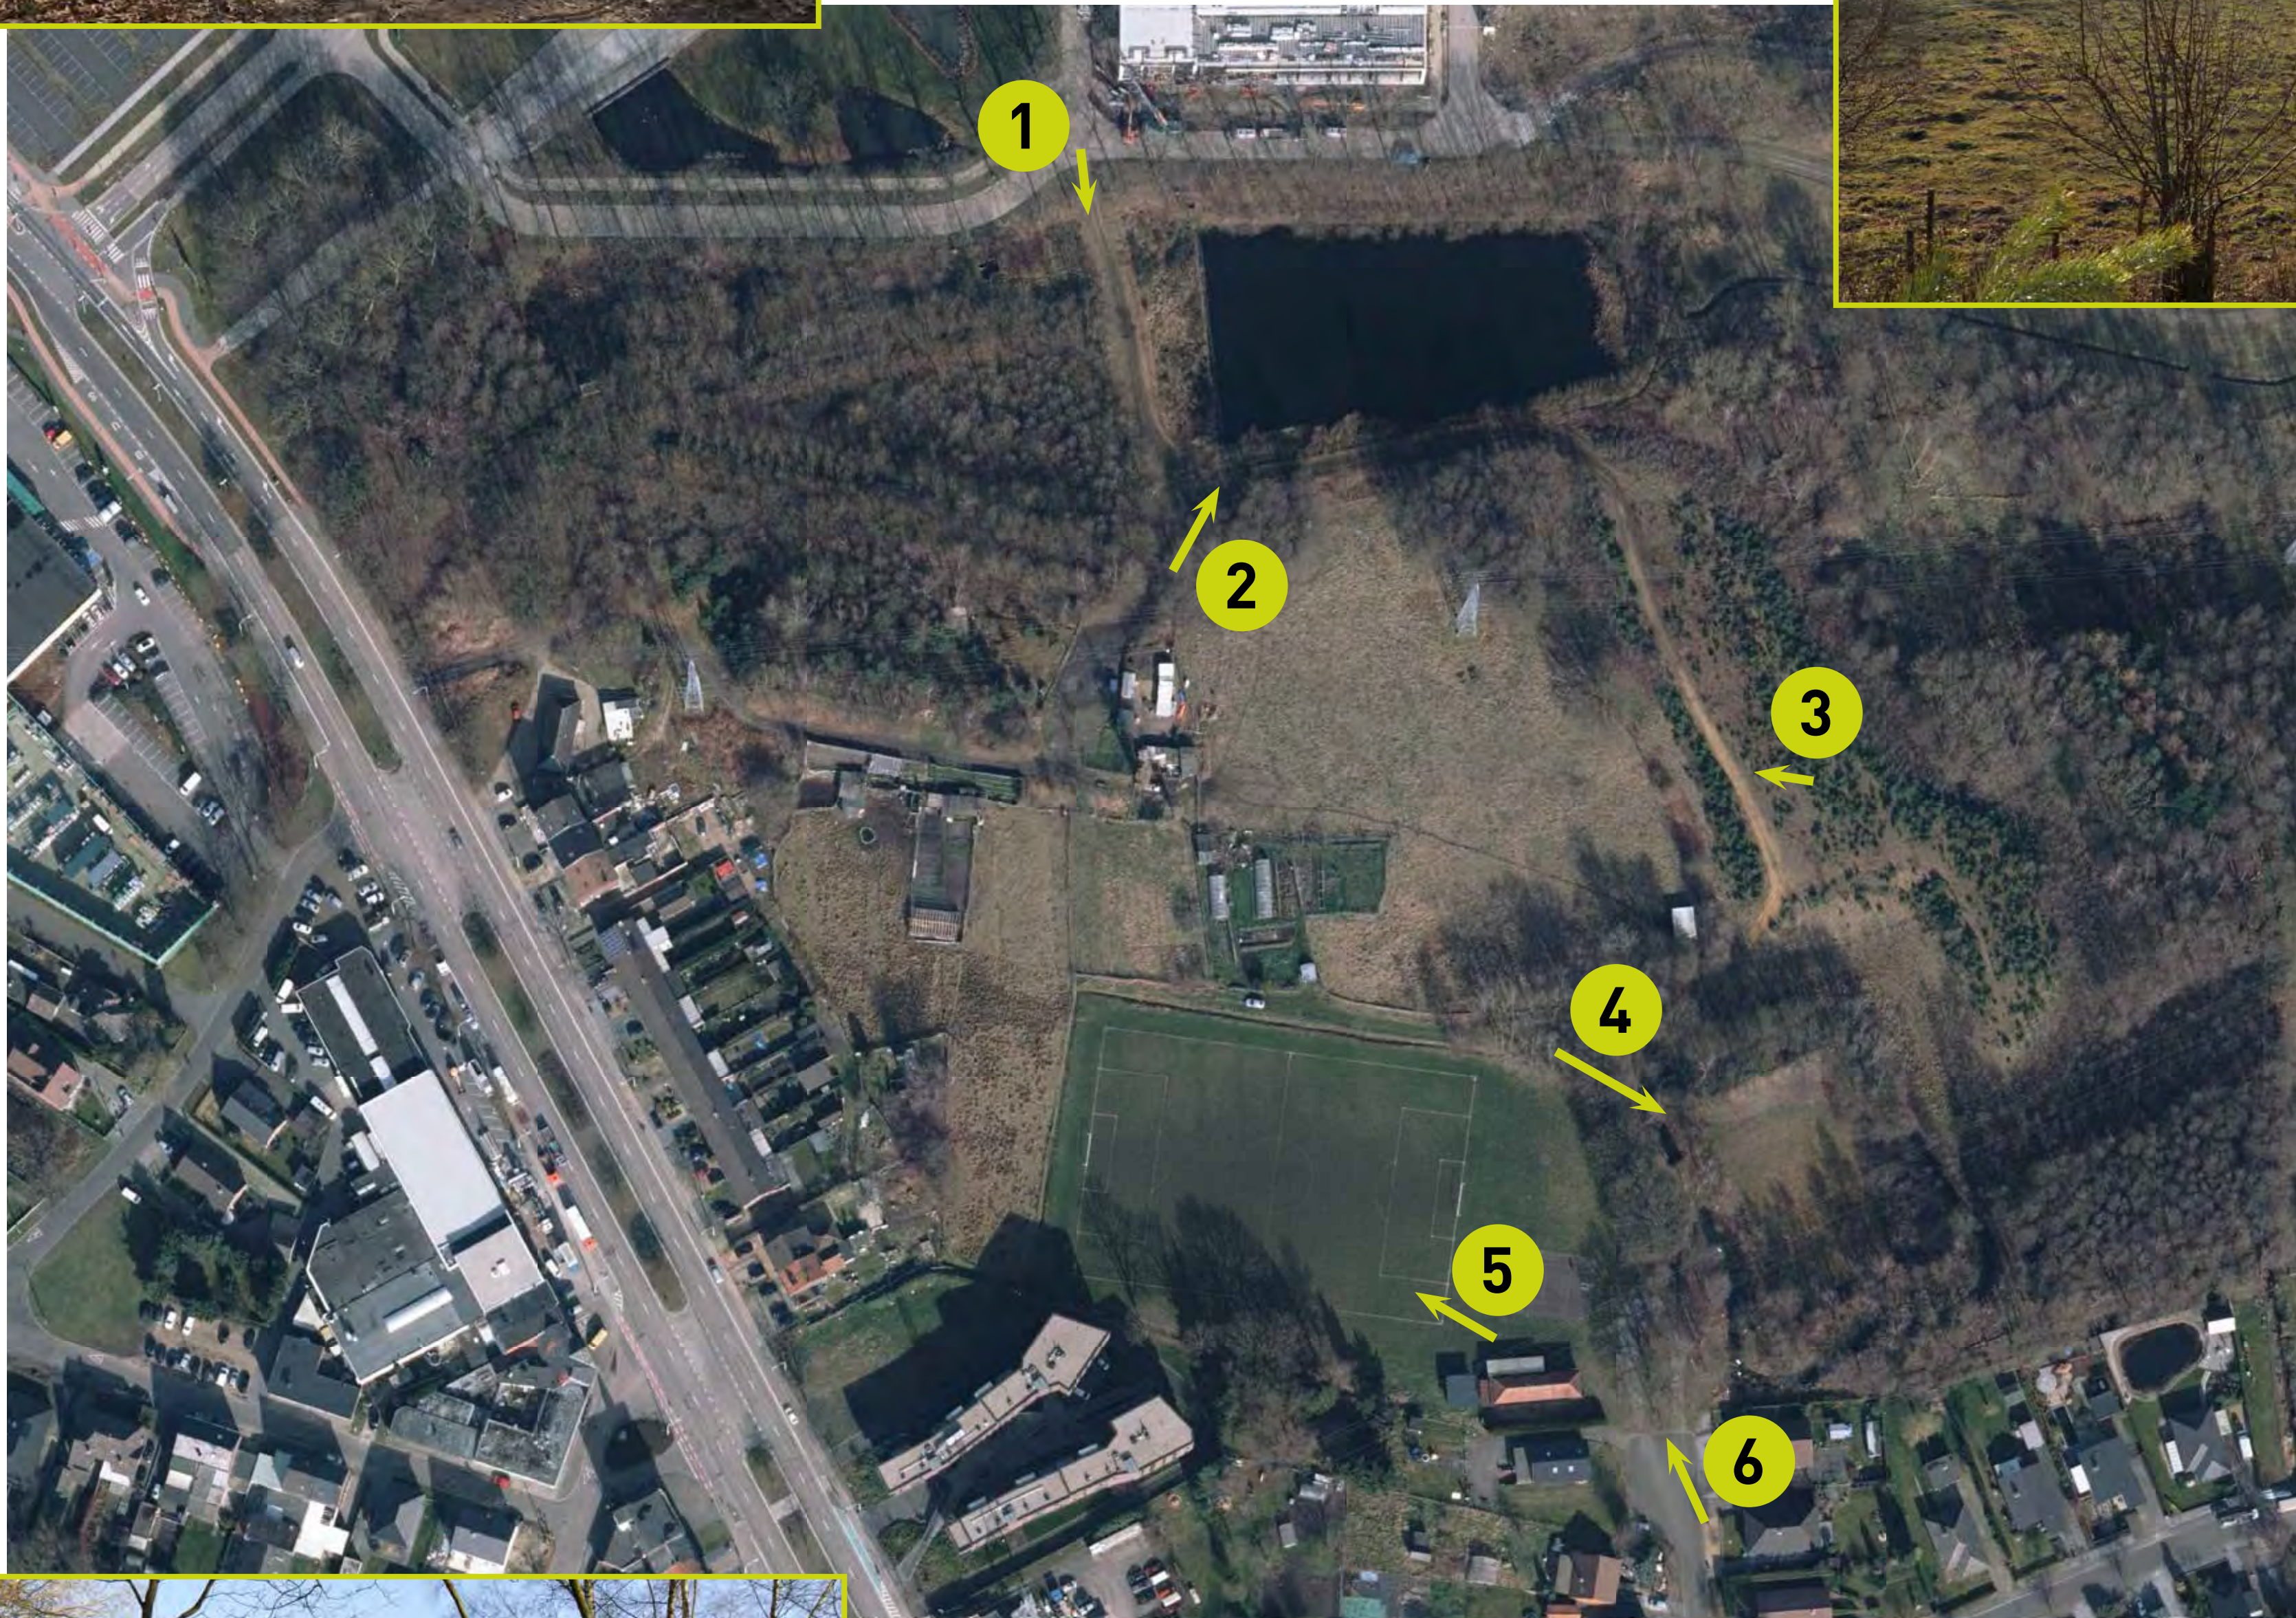


Buurtpark Schansbroek

Ontwerp



Schema's concepten

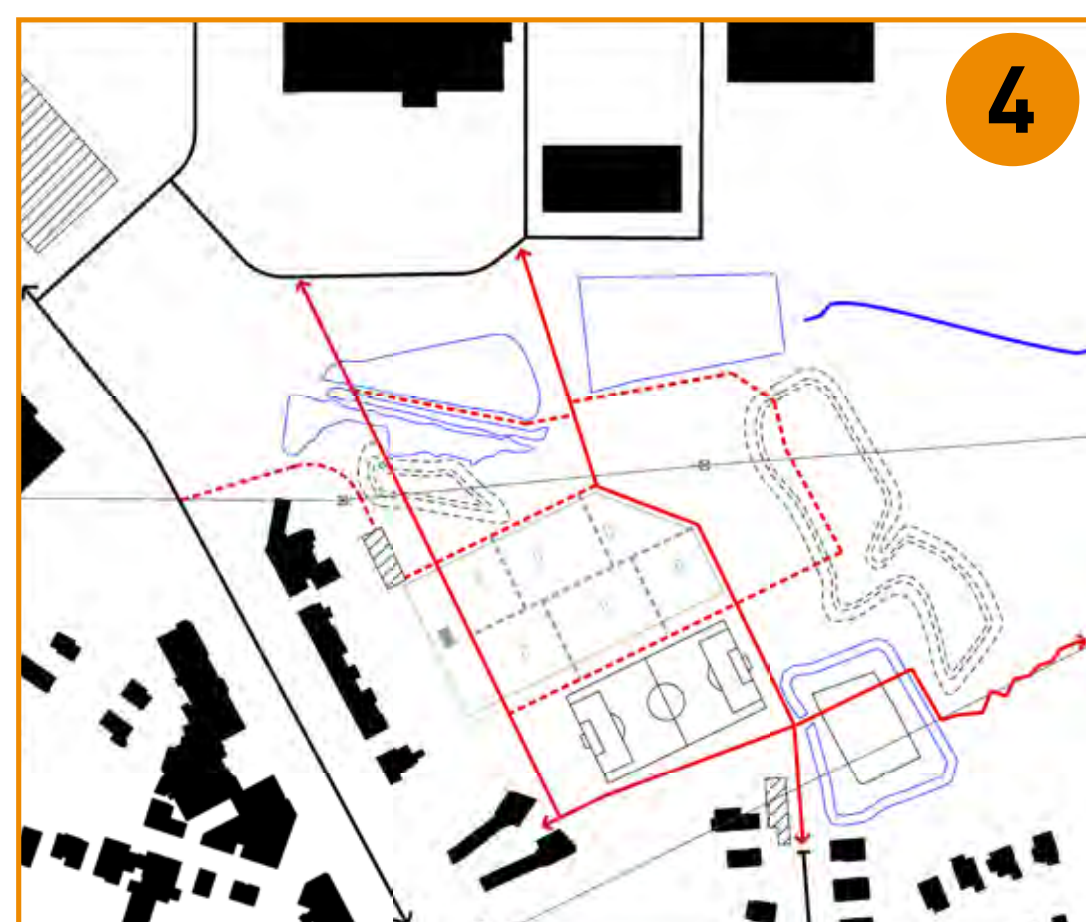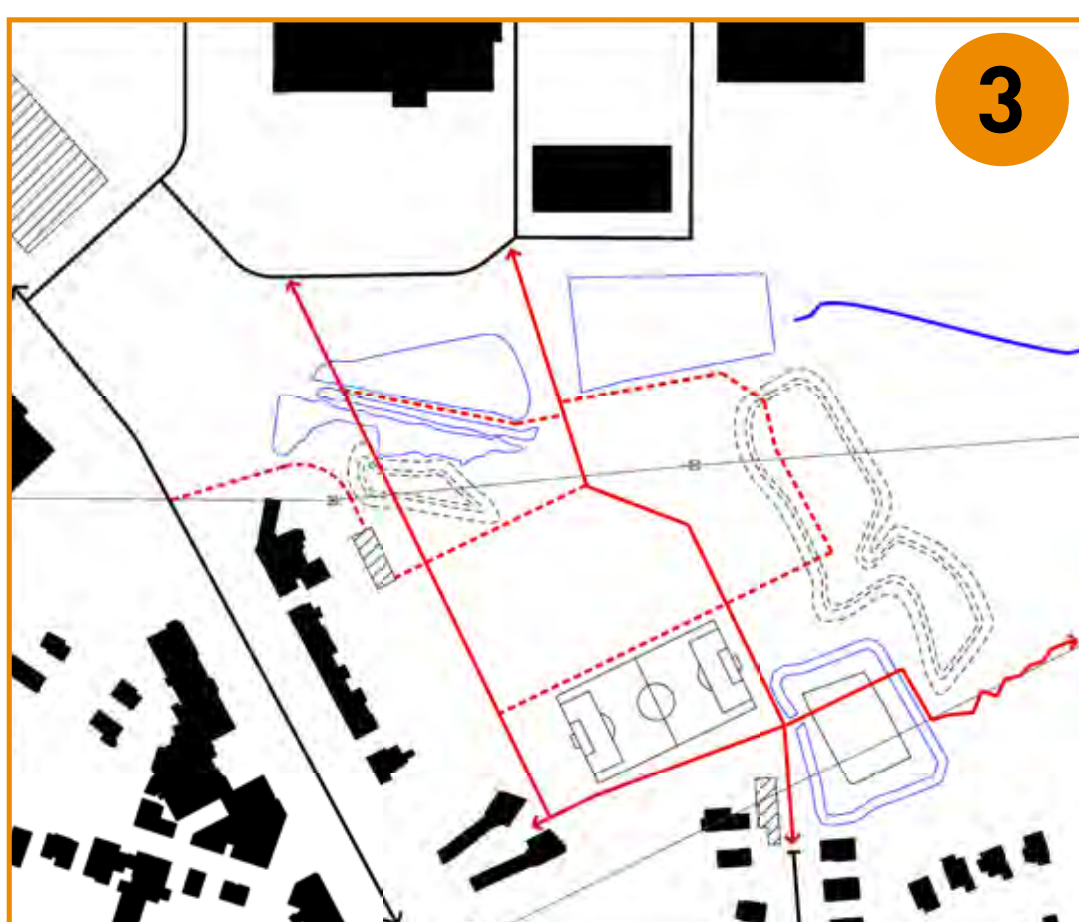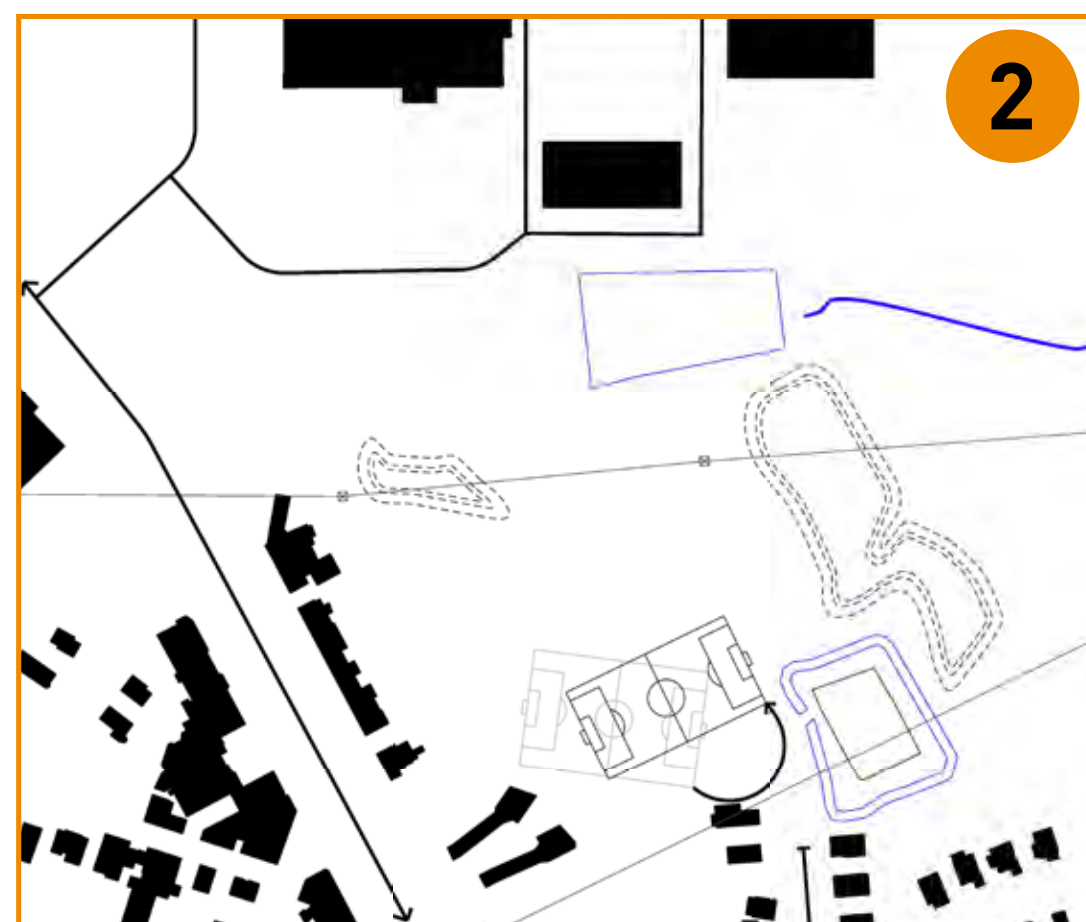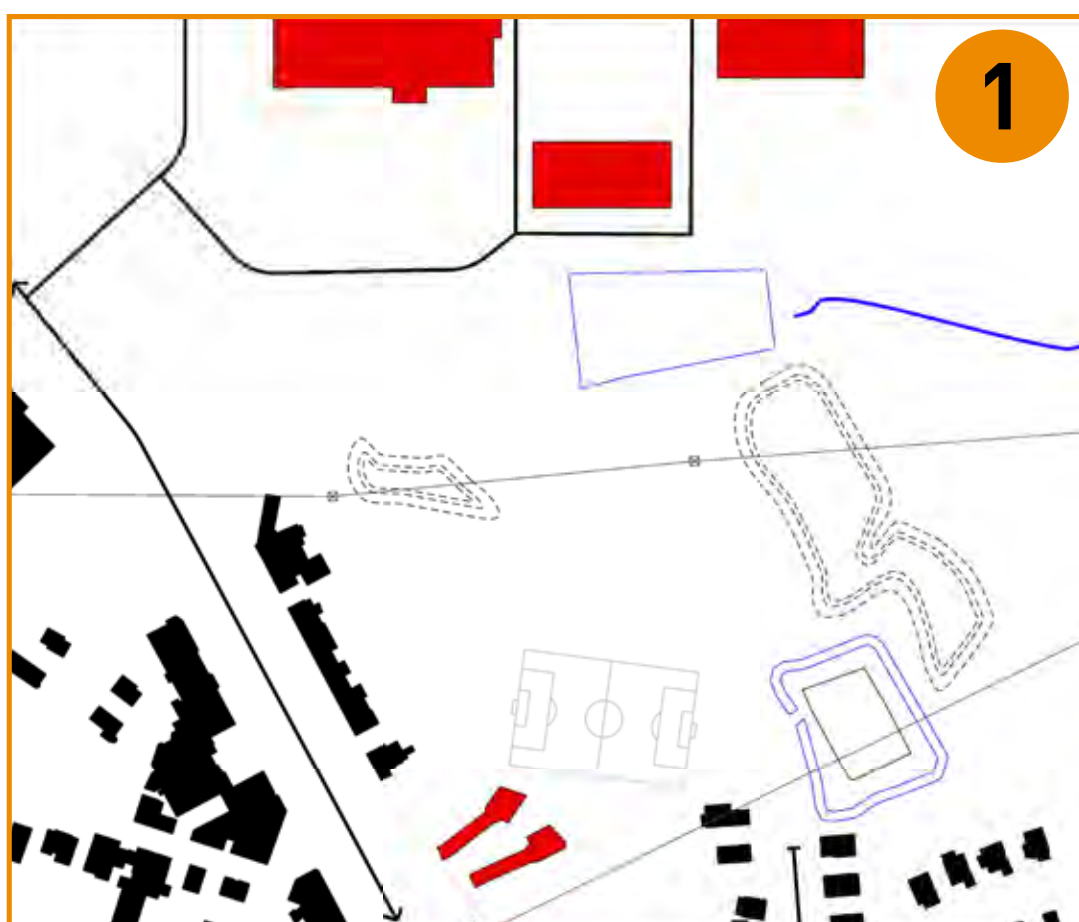


- 1 Waterschei-schans
- 2 Vlonderpad
- 3 Voetbalveld
- 4 Kantine De Schans
- 5 Parking Schansbroekstraat
- 6 Terras bij dienstencentrum De Steymer
- 7 Belevingsboomgaard
- 8 Volkstuinen
- 9 Overdekte ontmoetingsruimte met gemeenschappelijke tuin
- 10 Natuurspeelplek
- 11 Parking volkstuinen
- 12 Toegangsweg volkstuinen
- 13 Waterbekken
- 14 Herwaardenen waterbekken
- 15 Fiets-wandelverbinding Thorpark - Schansbroekstraat
- 16 Parking Thorpark

- 1 De bestaande elementen en structuren als Ausgangssituatie
- 2 Het herpositioneren van het voetbalveld biedt kansen...
- 3 De introductie van een nieuwe padenstructuur
- 4 Volkstuinen als onderdeel van het buurtpark

Buurtpark Schansbroek

deelzone voetbal-schans

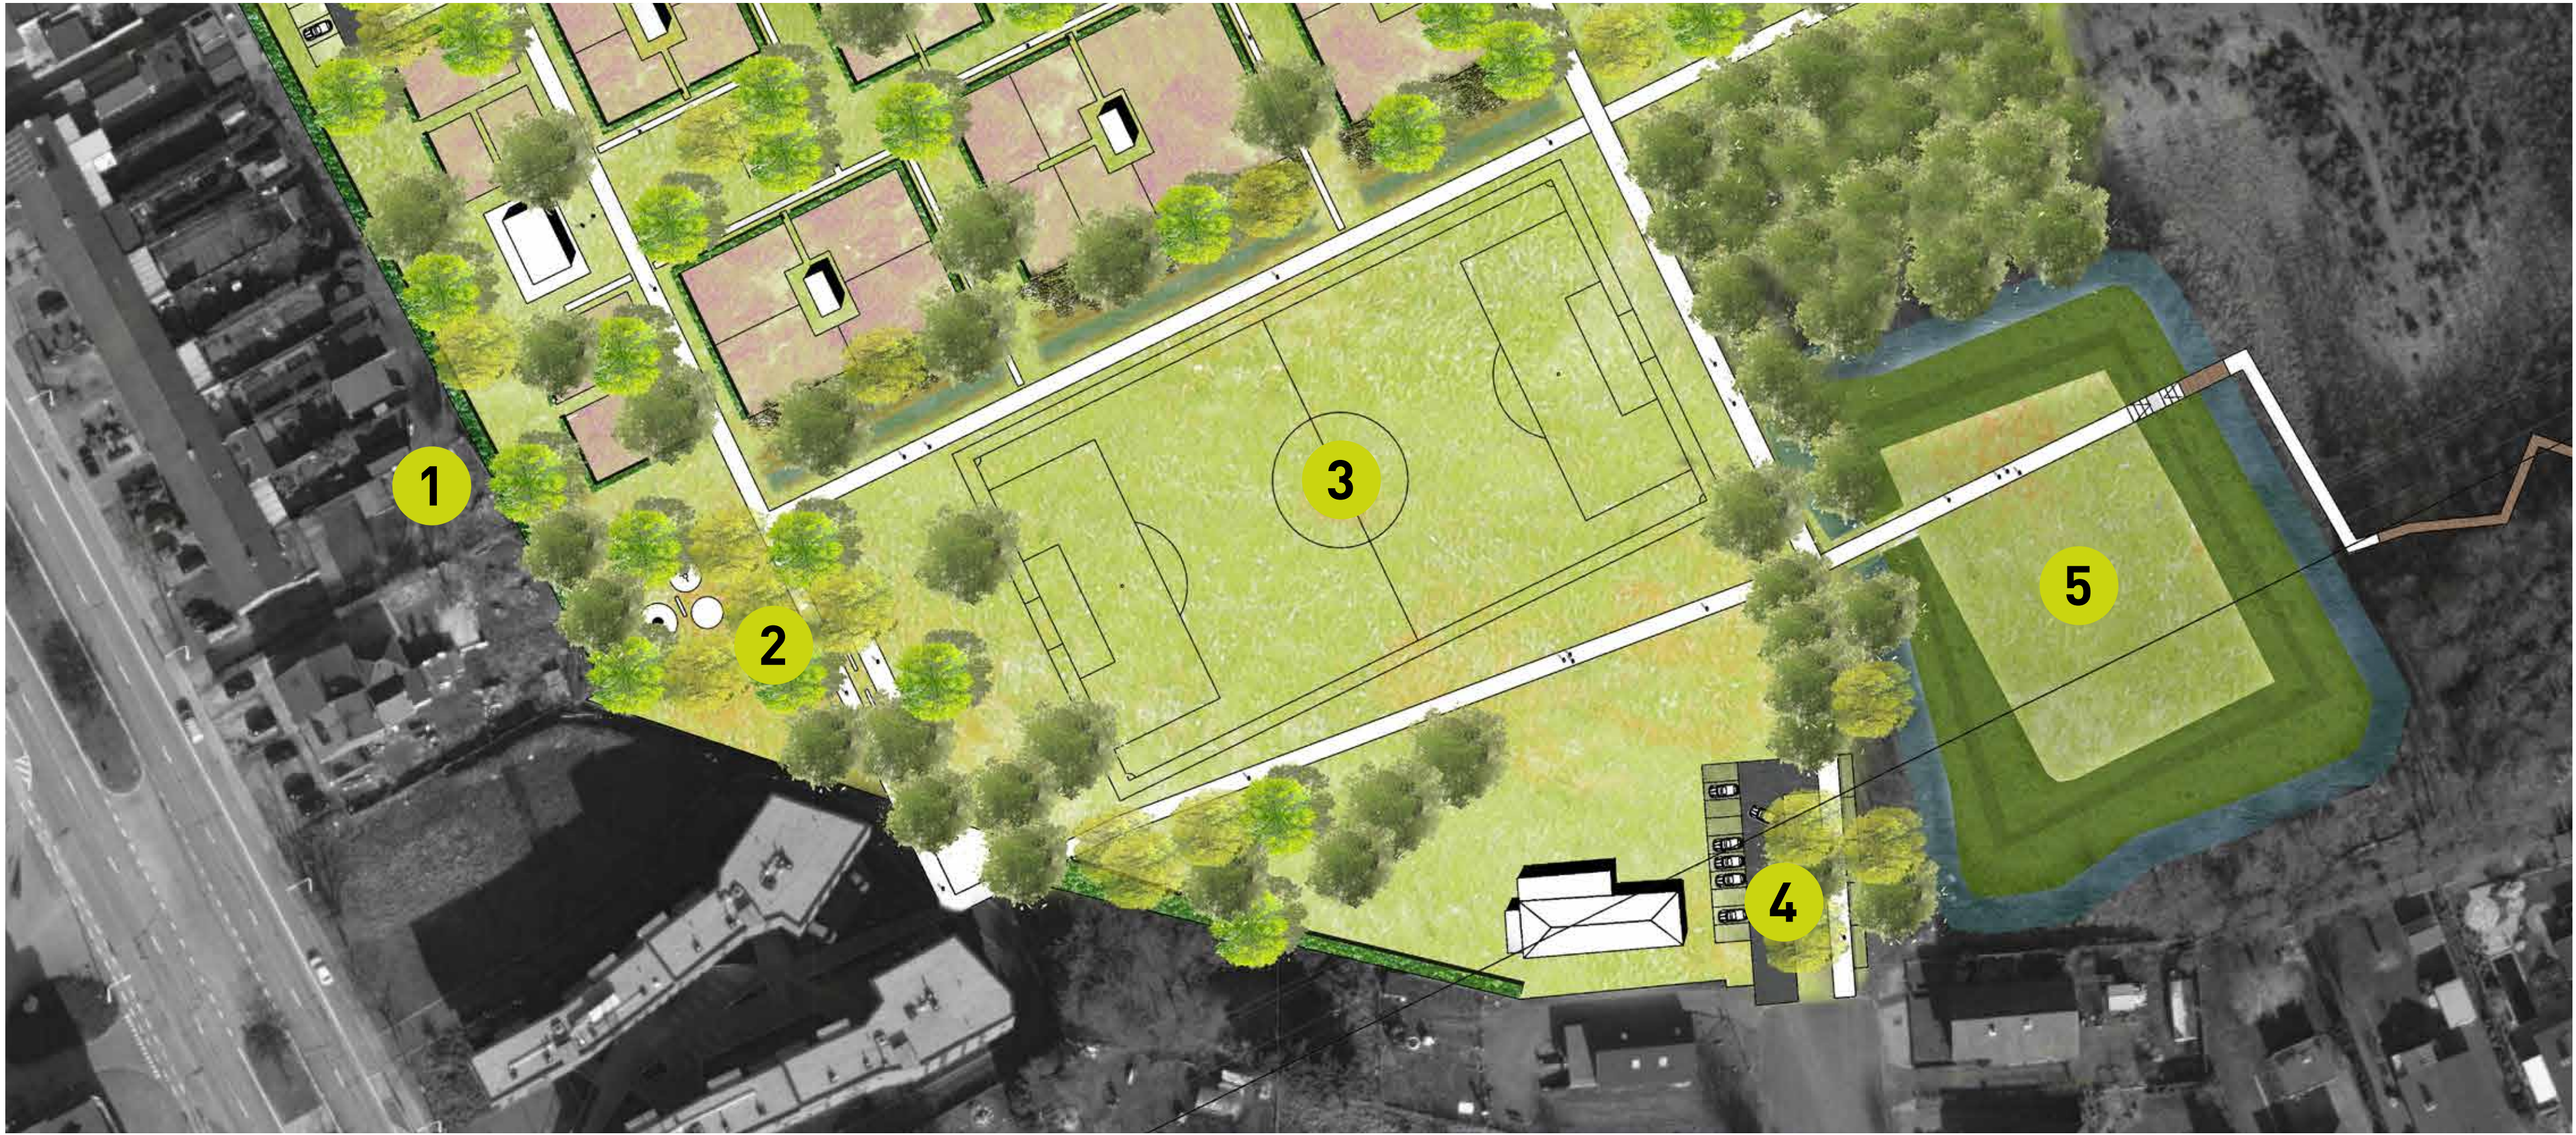

- 1 Groene afwerking bebouwde rand A. Dumontlaan - mogelijkheid tot achtertoegang (enkel langzaam verkeer)
- 2 Belevingsboomgaard - petanque + bocce - terras in aansluiting met dienstencentrum De Steymer
- 3 Herpositioneren voetbalveld
- 4 Herwaarderen parking Schansbroekstraat
- 5 Herwaarderen Waterschei-schans



wandelverbinding De Steymer - volkstuinten

Referentiebeelden



Schans



toegang Schans



padenstructuur

Buurtpark Schansbroek

deelzone volkstuinen


natuurspeelplek



- 1 Toegangsweg volkstuinen
- 2 Compacte parking i.f.v. tuinders
- 3 Overdekte ontmoetingsruimte met gemeenschappelijke tuin
- 4 Ontmoetingsplaatsen tussen de tuinen
- 5 Volkstuinen als onderdeel van het buurtpark
 - tuinen flexibel van oppervlakte
 - groepen van tuinen met één bergruimte

Buurtpark Schansbroek

deelzone Stiemerbeek en waterbekkens

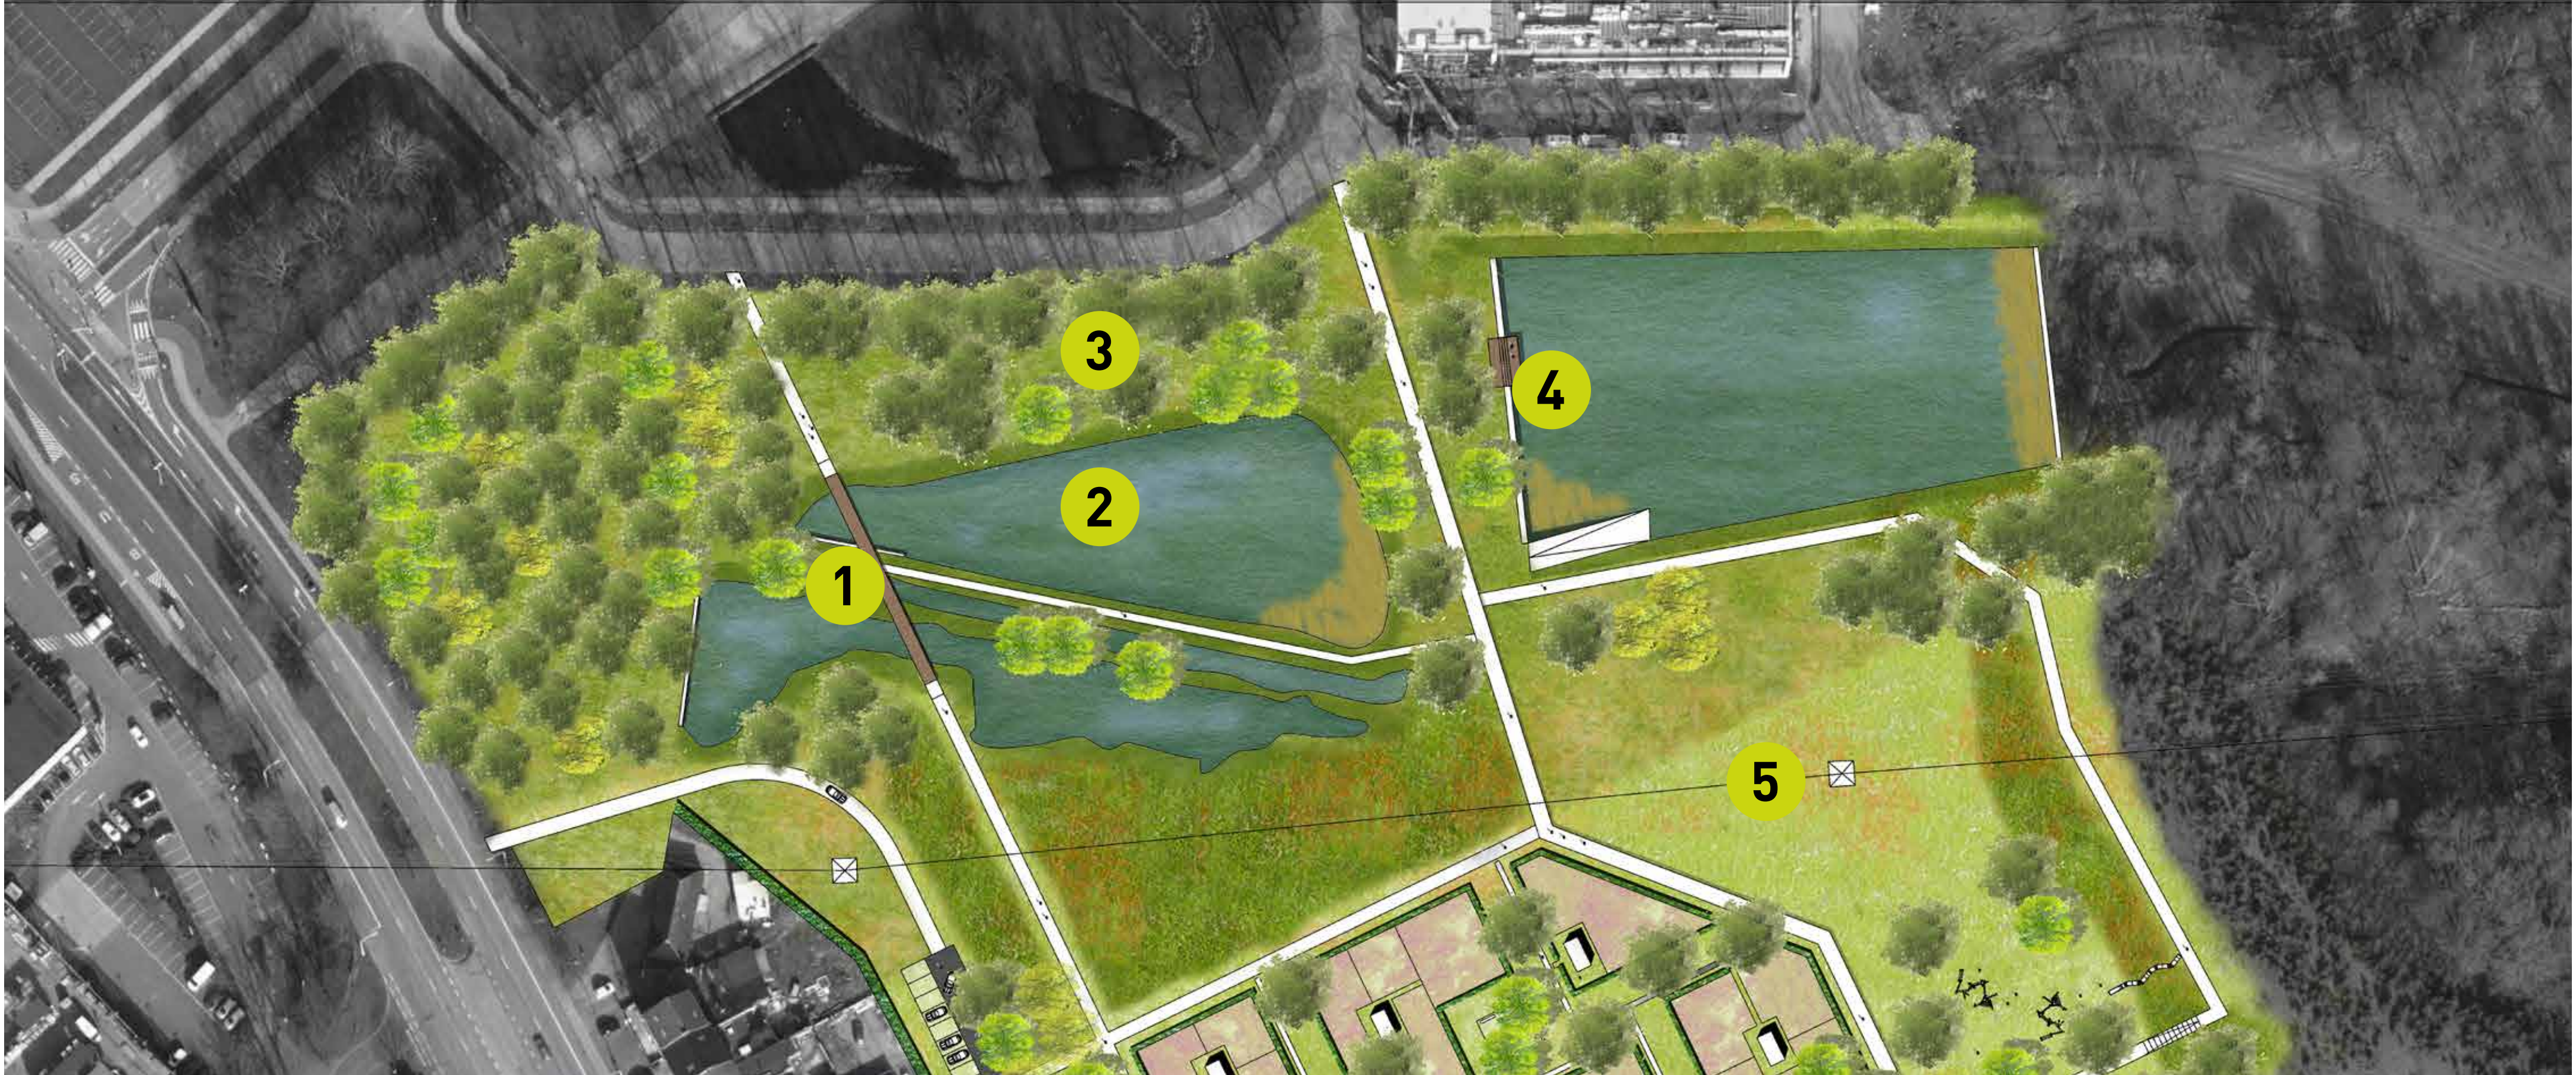

- 1 Vlonderpad
- 2 Herwaarderen verland waterbekken en openkappen loop Stiemerbeek
- 3 Openkappen struweel voor zicht naar mijngebouw
- 4 Zit-/picknickruimte
- 5 Grasland




Buurtpark Schansbroek

Sfeerbeelden



parkgebied tussen volkstuinen

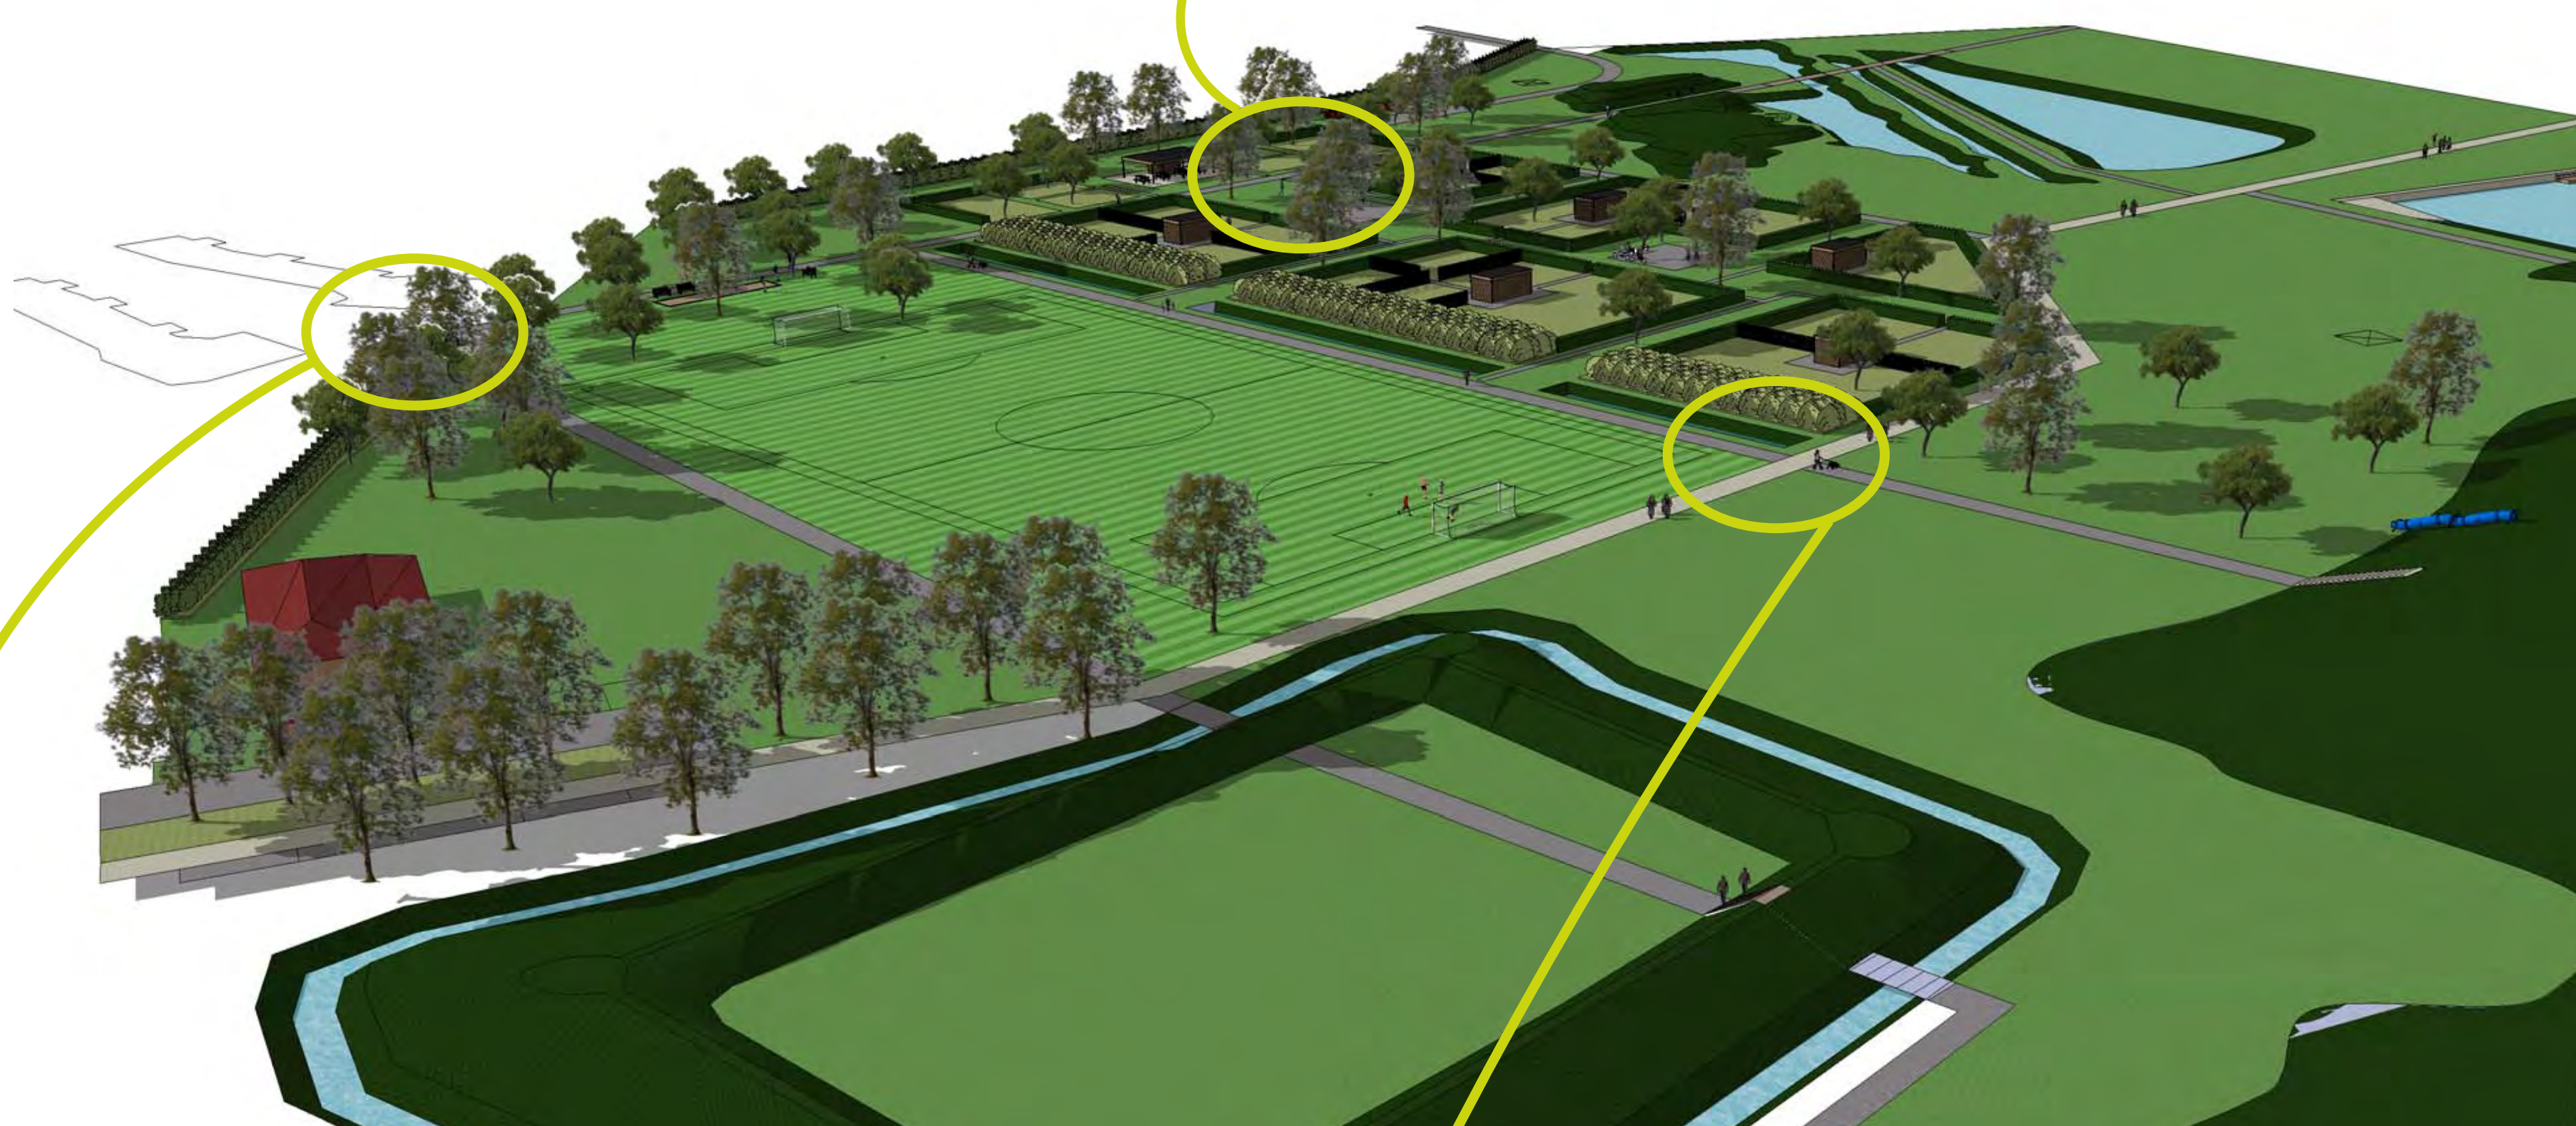

terras bij De Steymer



voetbalveld

Timing

12/2015 **Studieopdracht:** oplevering 12/2015
- Verwerken van opmerkingen, verdere
verfijning ontwerpvoorstel, ...
- Opstellen van uitvoeringsdossier en
bouwvergunningsklare plannen

6/2016 **Procedure bouwvergunning**


12/2016 **Vastlegging aanbesteding**

4/2017 **Start werken**

12/2017 **Voorlopige oplevering werken**




Schansbroek

Hydrologisch herstel

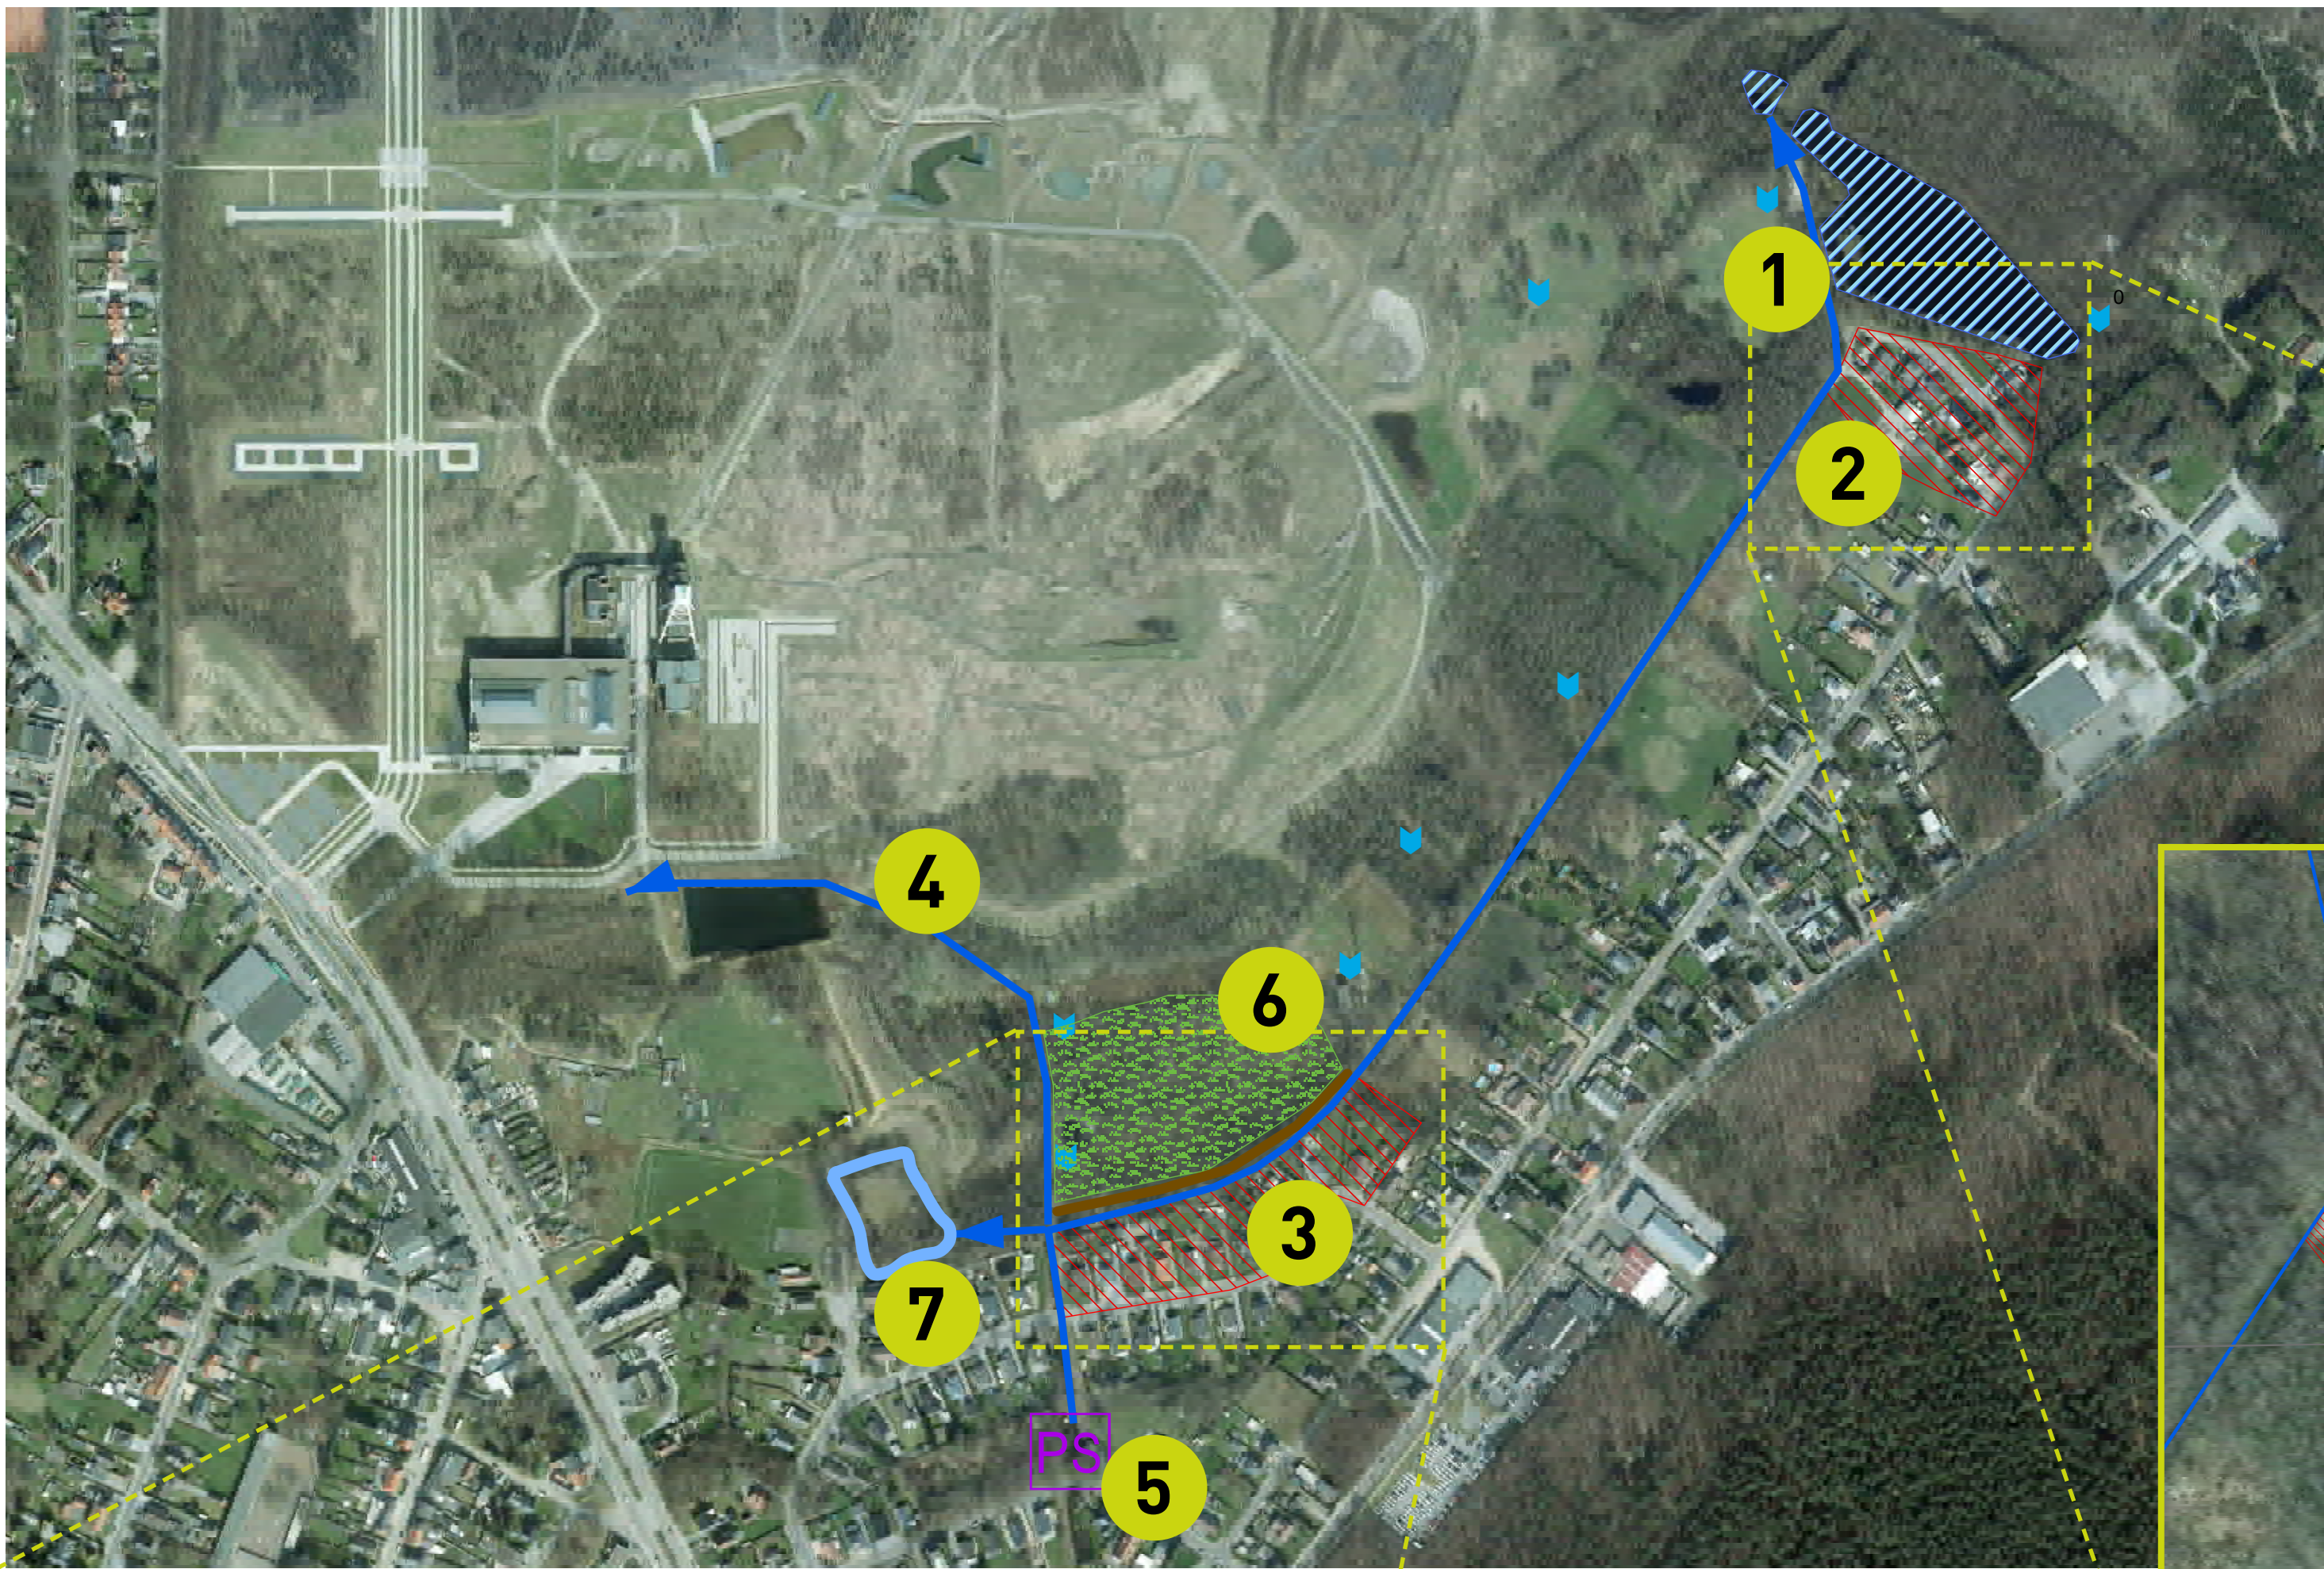

- 1 Persleiding naar bovenste vijver aan Hornzee
 - 2 Drainage van particuliere tuinen (Hornzee)
 - 3 Drainage van particuliere tuinen (Schansbroekstraat)
 - 4 Transportleiding naar Stiemerbeek (ongewijzigd)
 - 5 Aanpassing pompstation
 - 6 Herstel aarden dam in natuurgebied
 - 7 Voeding van de schansgracht
- Peilbuis voor meten grondwaterstanden

variatie in grondwaterstanden
tussen 2010 en 2014

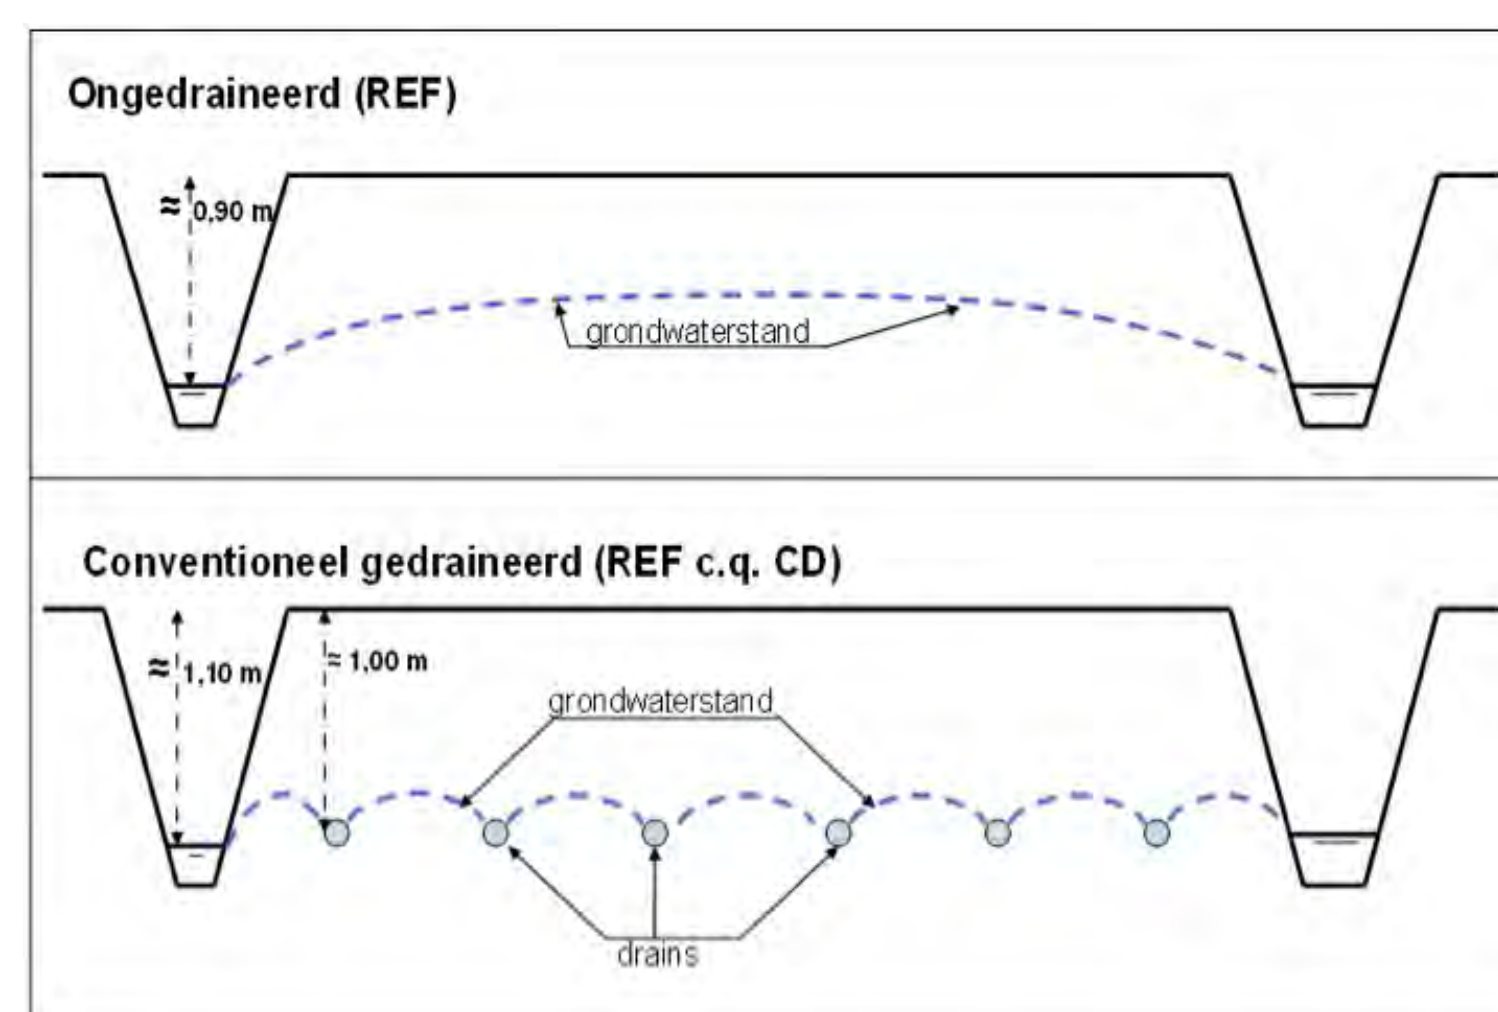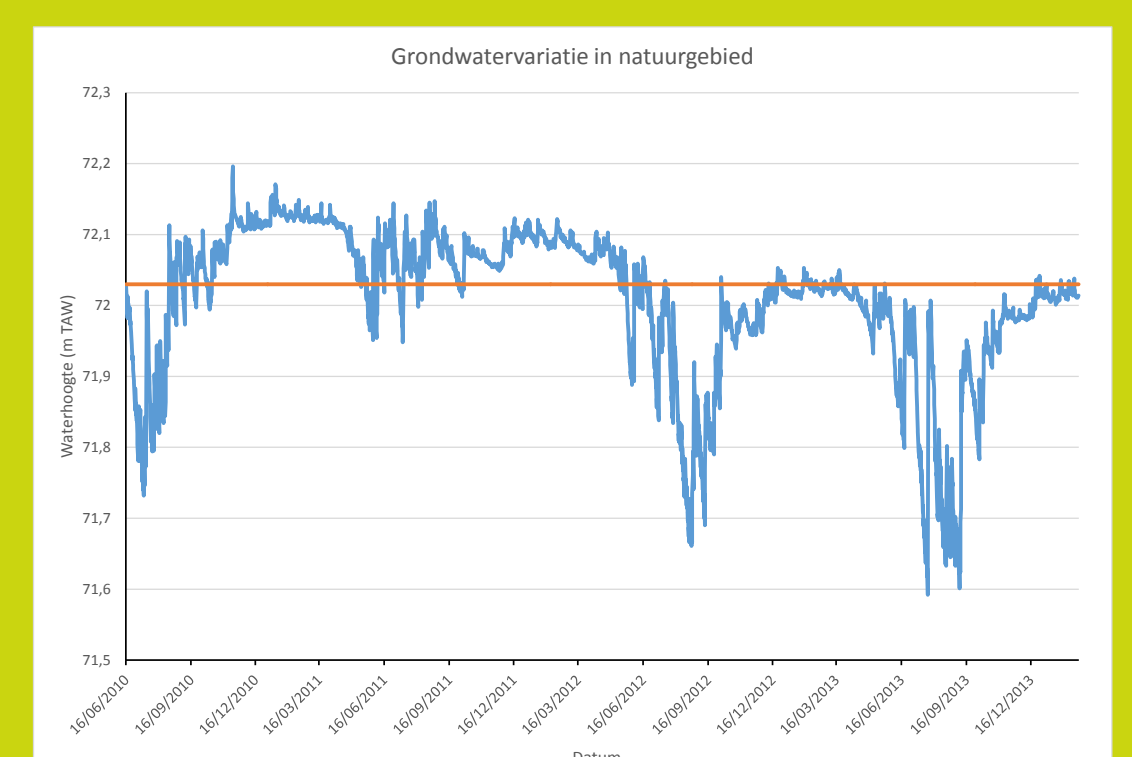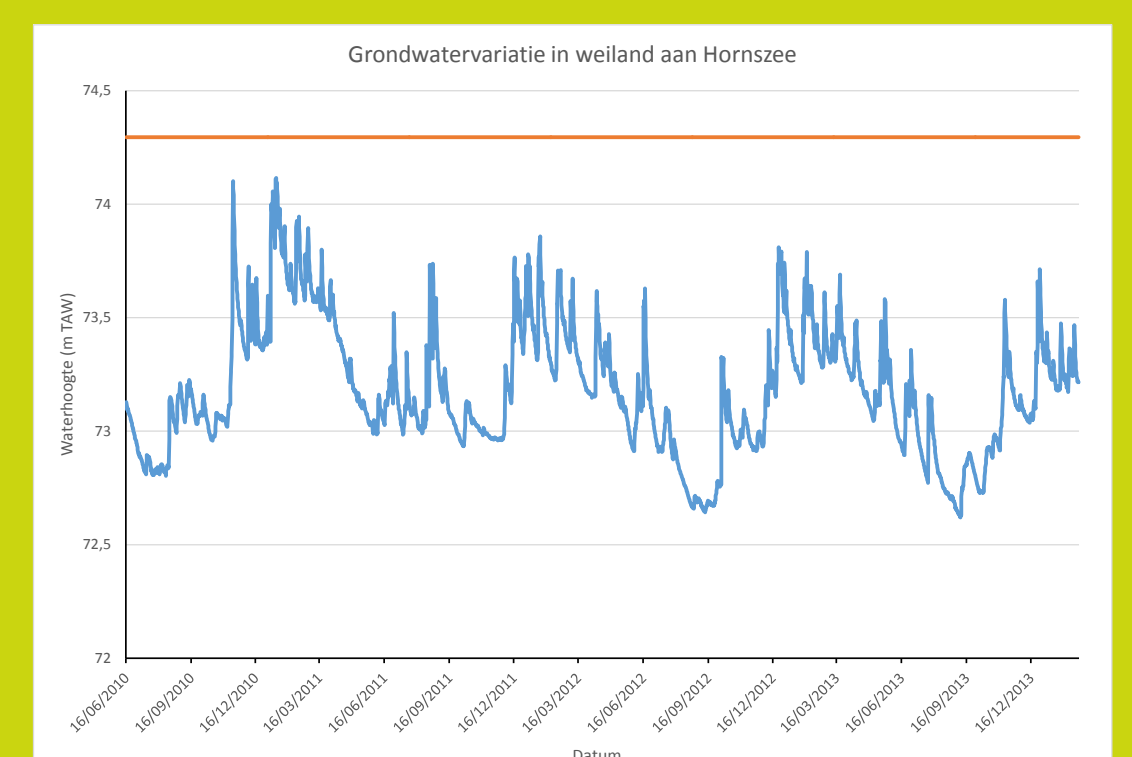


Schansbroek Recreatie



Wandelnetwerk en fietsverbindingen



wandelbrug over Kolenspoor

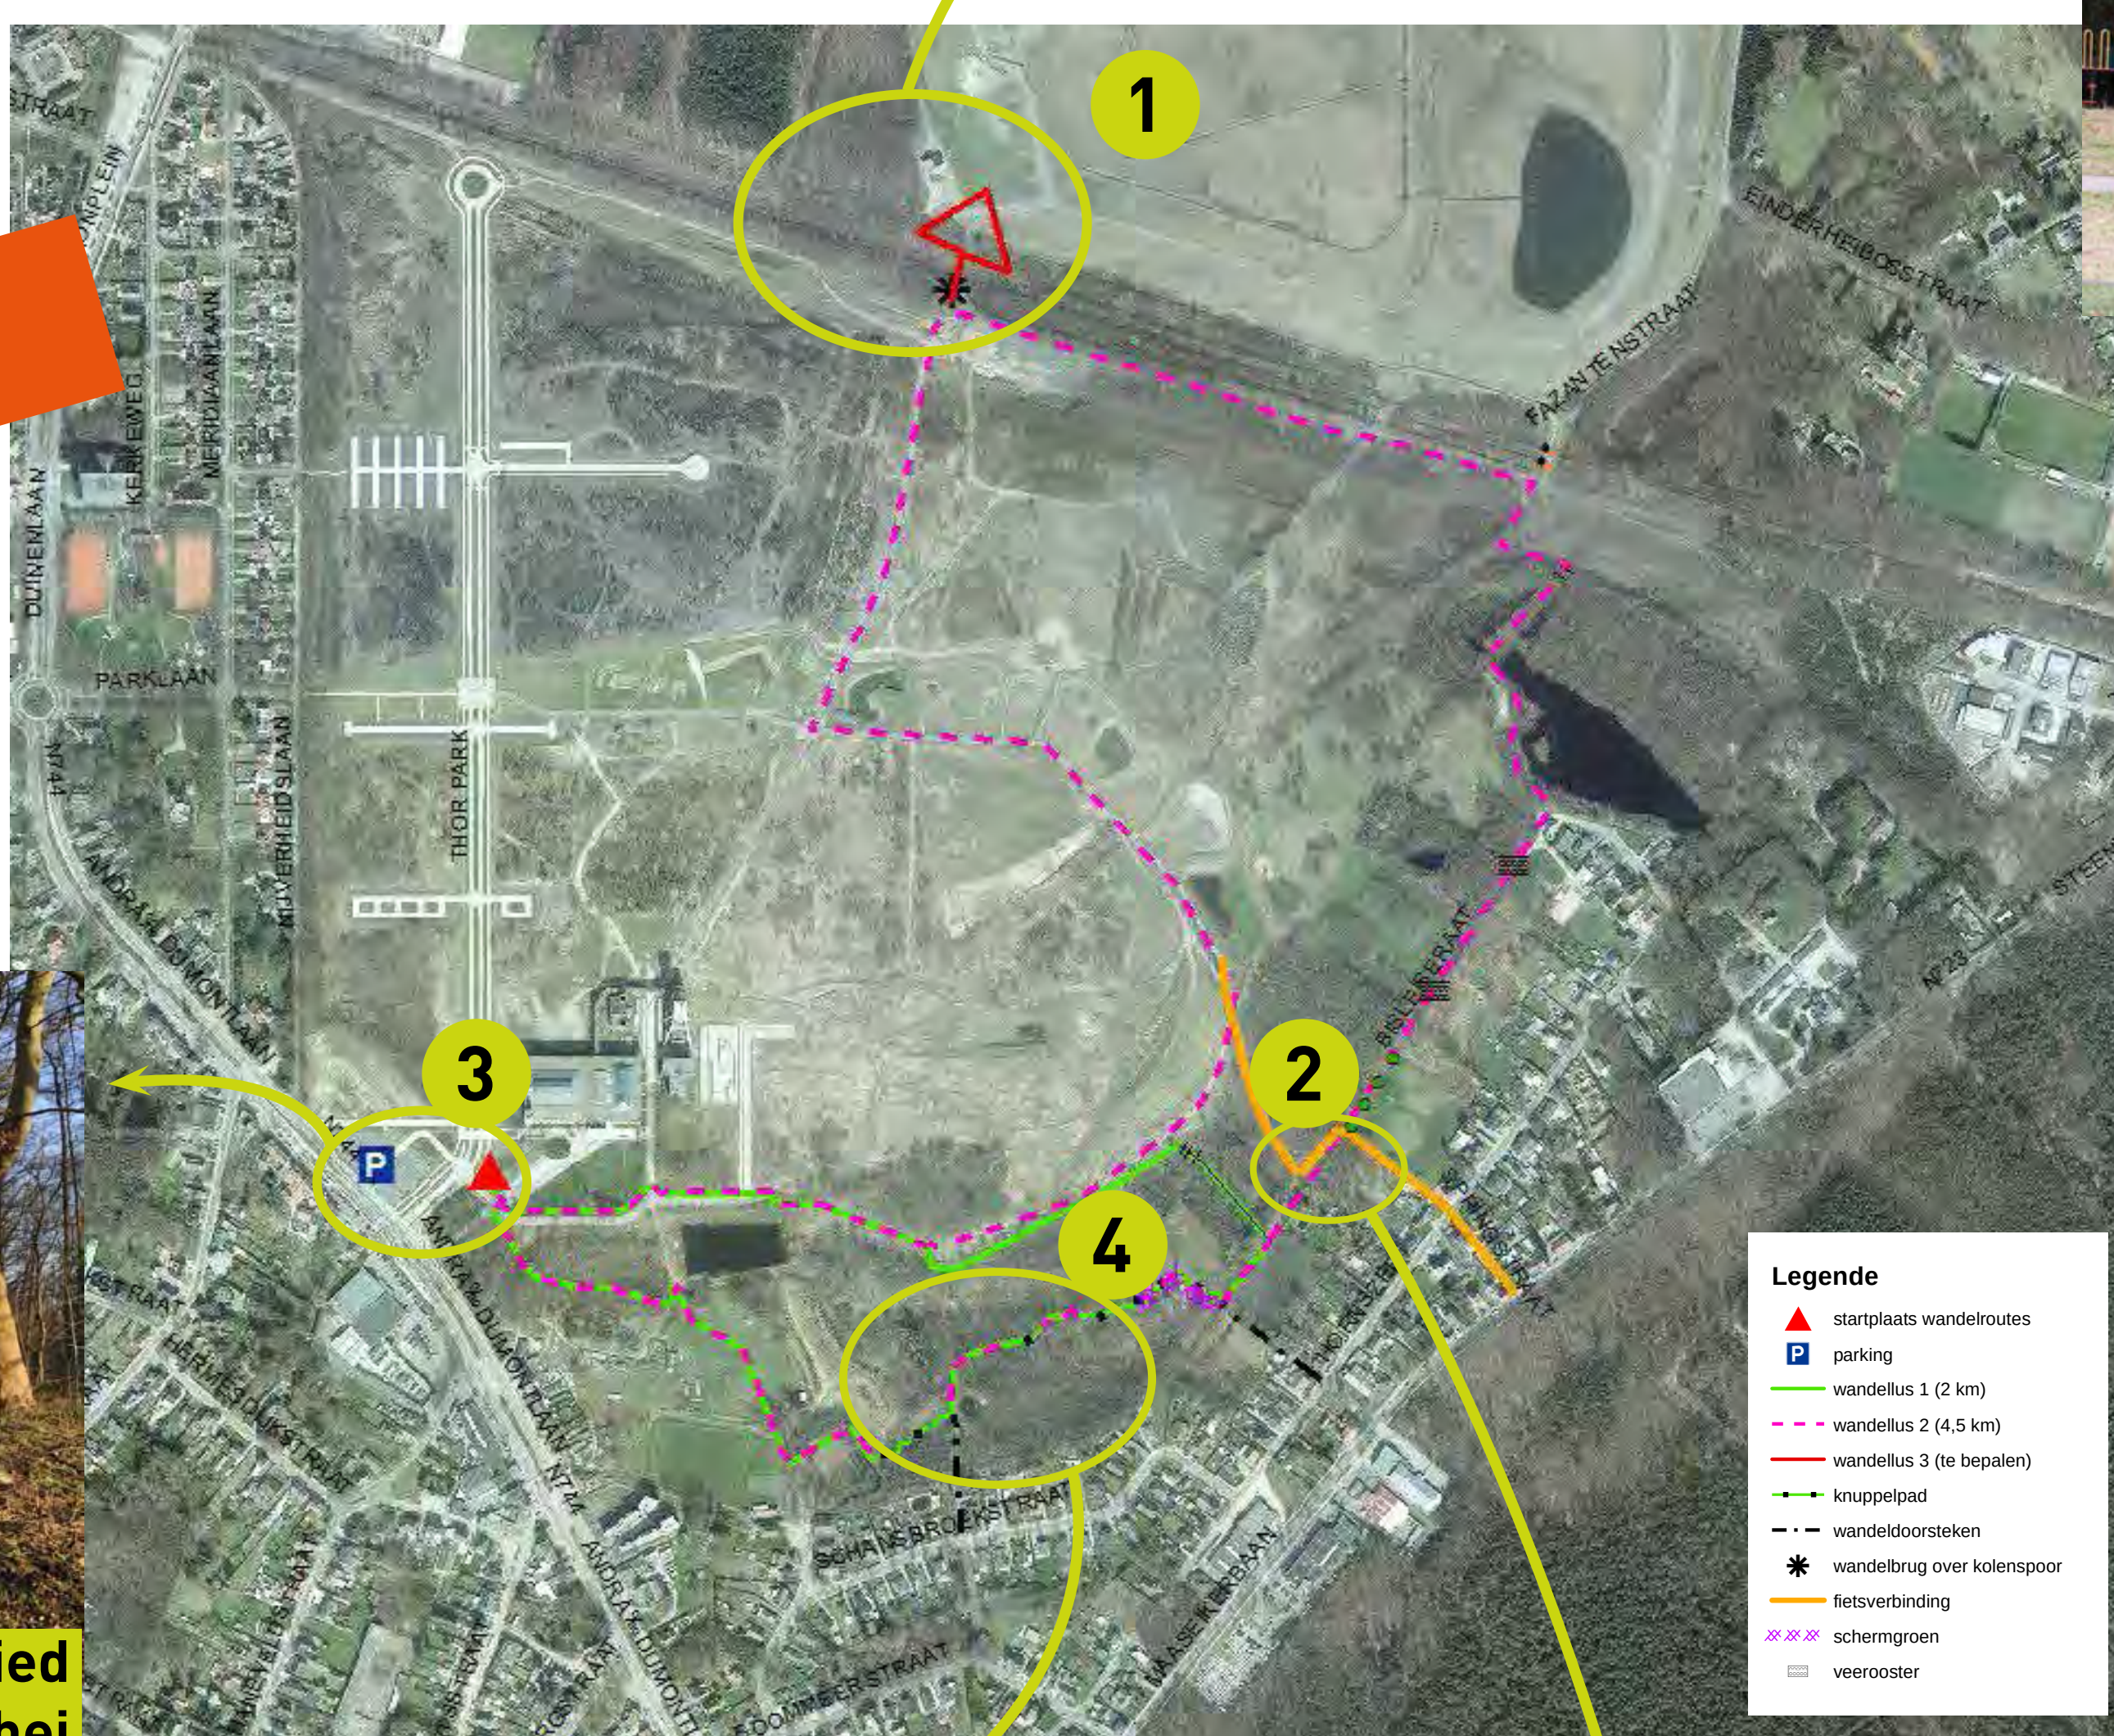

start werken
voorjaar 2016



startplaats wandelgebied
Mijn-Waterschei



vlonderpad in moeraszone

- 1 Wandelgebied Klaverberg
- 2 Fietsverbinding As - Thorpark
- 3 Startplaats wandelgebied Schansbroek
- 4 Wandelgebied Schansbroek



fietsverbinding As-Thorpark